


# PLANO de LIMA

por  
RICARDO TIZON I BUENO  
INGENIERO CIVIL I AGRIMENSOR

1908

ESCALA 1:10.000.

0 50 100 200 300 400 500 m

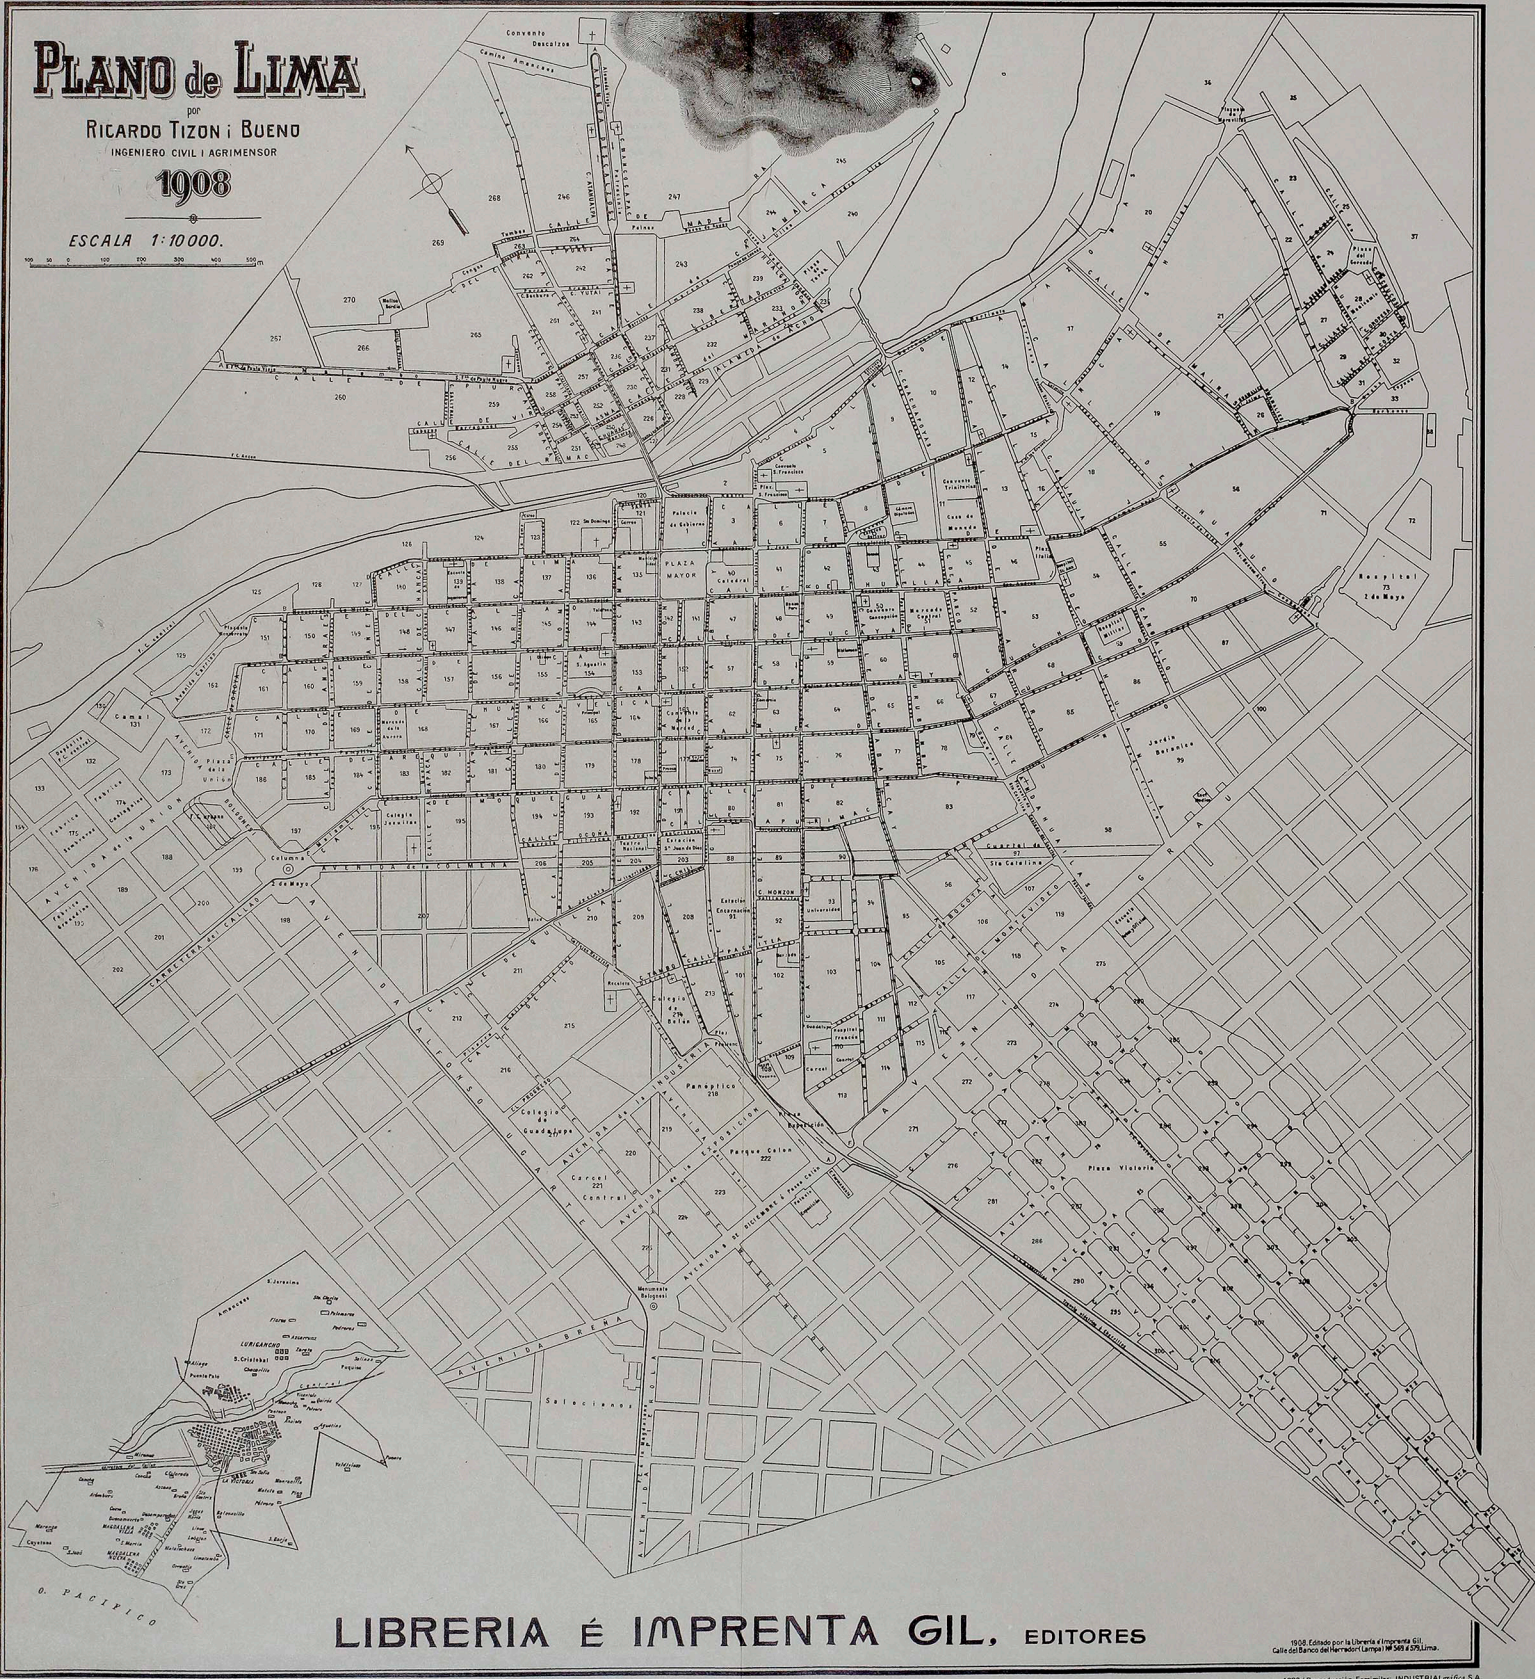

LIBRERIA É IMPRENTA GIL, EDITORES

1908. Editado por la Librería e Imprenta Gil,  
Calle del Banco del Comercio, Lince, 18, 200 y 201, Lima.

1983 / Reproducción Facilitar: INDUSTRIALgráfica S.A.