


LA RECONSTRUCCION DEL PLANO DE LIMA SE HA EJECUTADO TENIENDO EN CUENTA:

- EL PLANO MANDADO HACER EN 1787 POR EL GOBERNADOR INTENDENTE DE LA CAPITAL Y VISITADOR GENERAL DEL VIRREYNATO DON JORGE ESCOBEDO Y ALARCON.
- EL PLANO DE LEARRETA DE 1797
- LA ORDENANZA DE ESCOBEDO DE 17 DE ABRIL DE 1785 SOBRE DIVISION DE CUARTELES Y BARRIOS.
- LOS BARRONES GENERALES DE LOS CONTRIBUYENTES DE LIMA FORMADOS EN MAYO DE 1821 POR LOS RIGIDORES COLISIONADOS DE LOS CUARTELES DE LA CIUDAD.

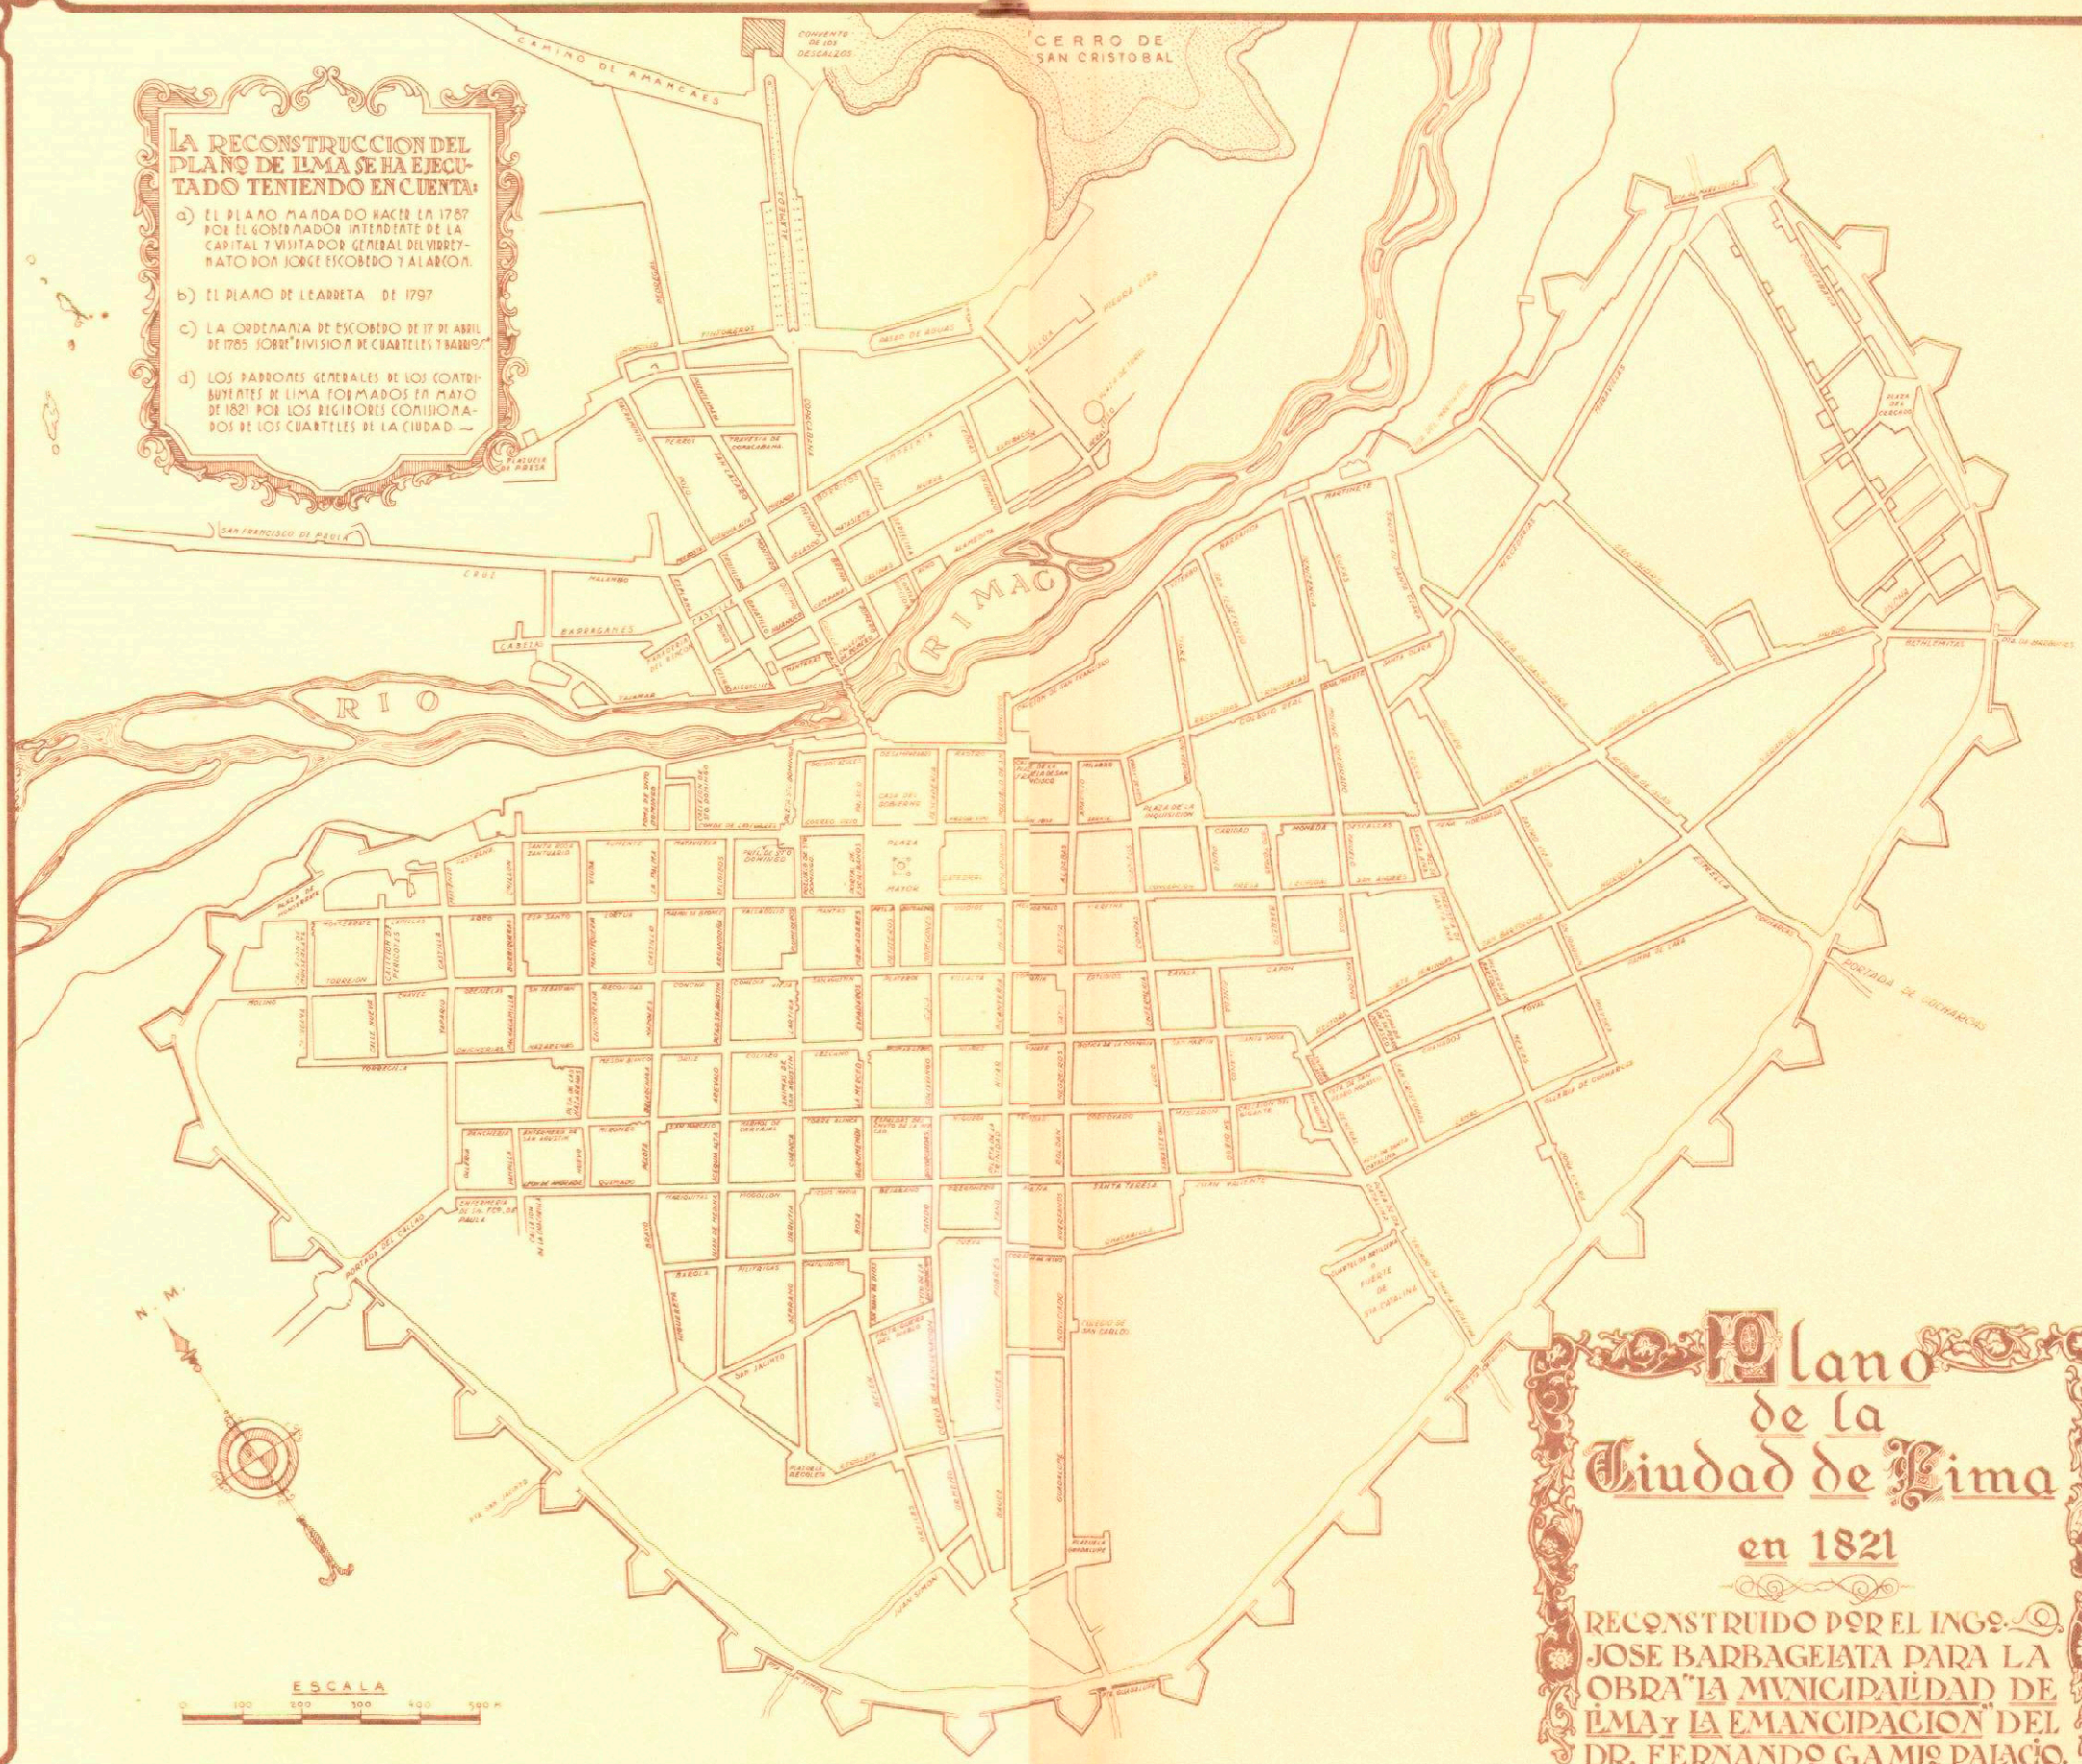

Plano
de la
Ciudad de Lima
en 1821

RECONSTRUIDO POR EL ING.
JOSE BARBAGEIATA PARA LA
OBRA "LA MUNICIPALIDAD DE
LIMA Y LA EMANCIPACION DEL
DR. FERNANDO GAMIS PALACIO.

ESCALA
0 100 200 300 400 500 M