

# F. C. C. DEL PERU

## PROYECTO DE NUEVAS CONSTRUCCIONES EN DESAMPARADOS


### — ELEVACION —

#### PROLONGACION DE LA BODEGA DE EQUIPAJES Y TALLER DE IMPRENTA


Lima, Julio de 1919

*J. Dickson*  
Gerente General

*A. Llerena*  
1<sup>ro</sup> Jefe

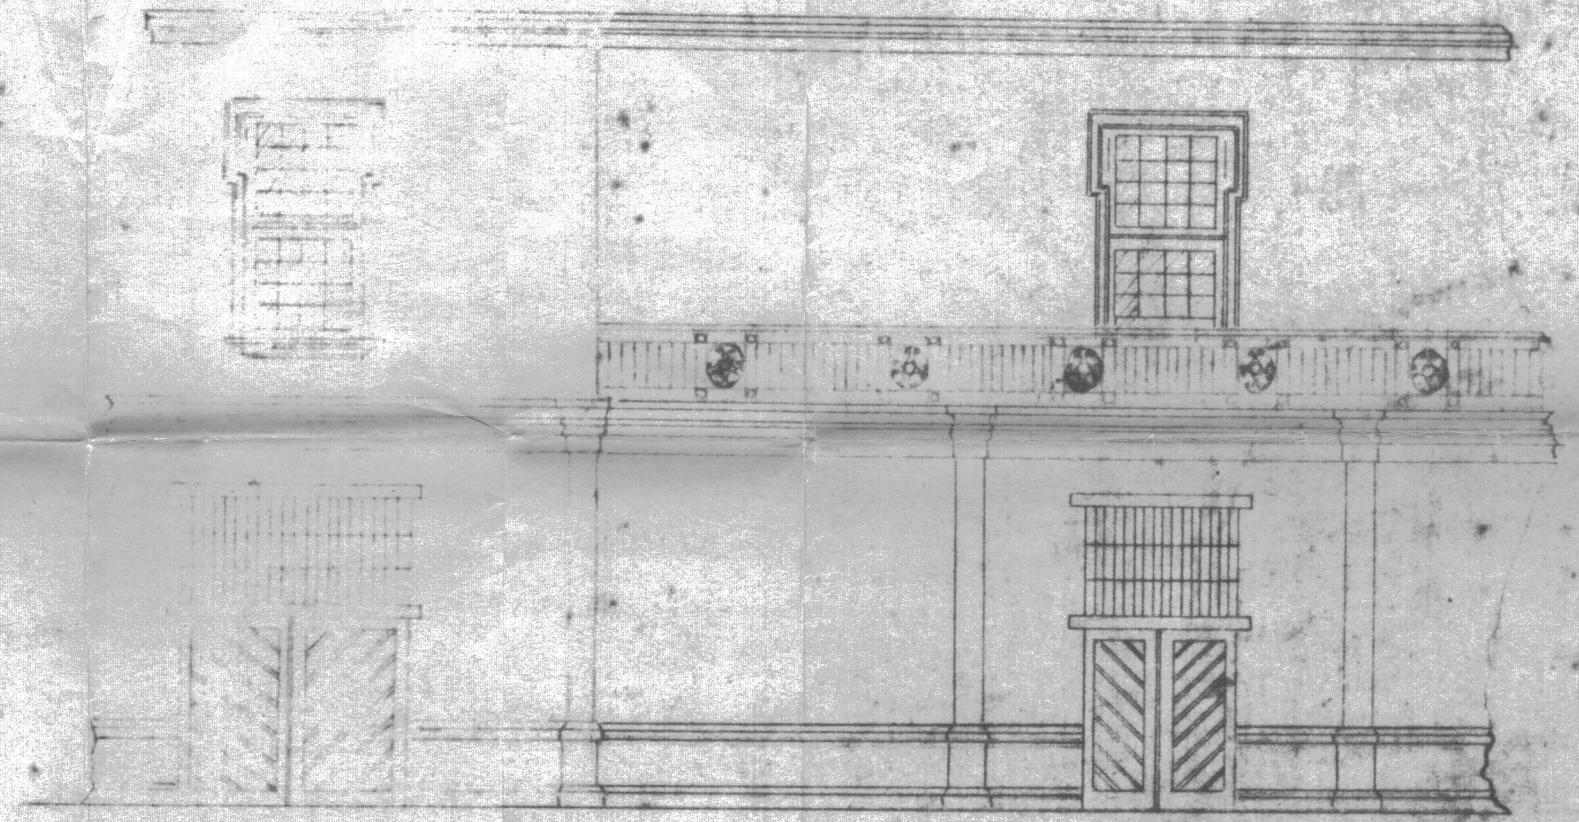

ELEVACION EN C. D.

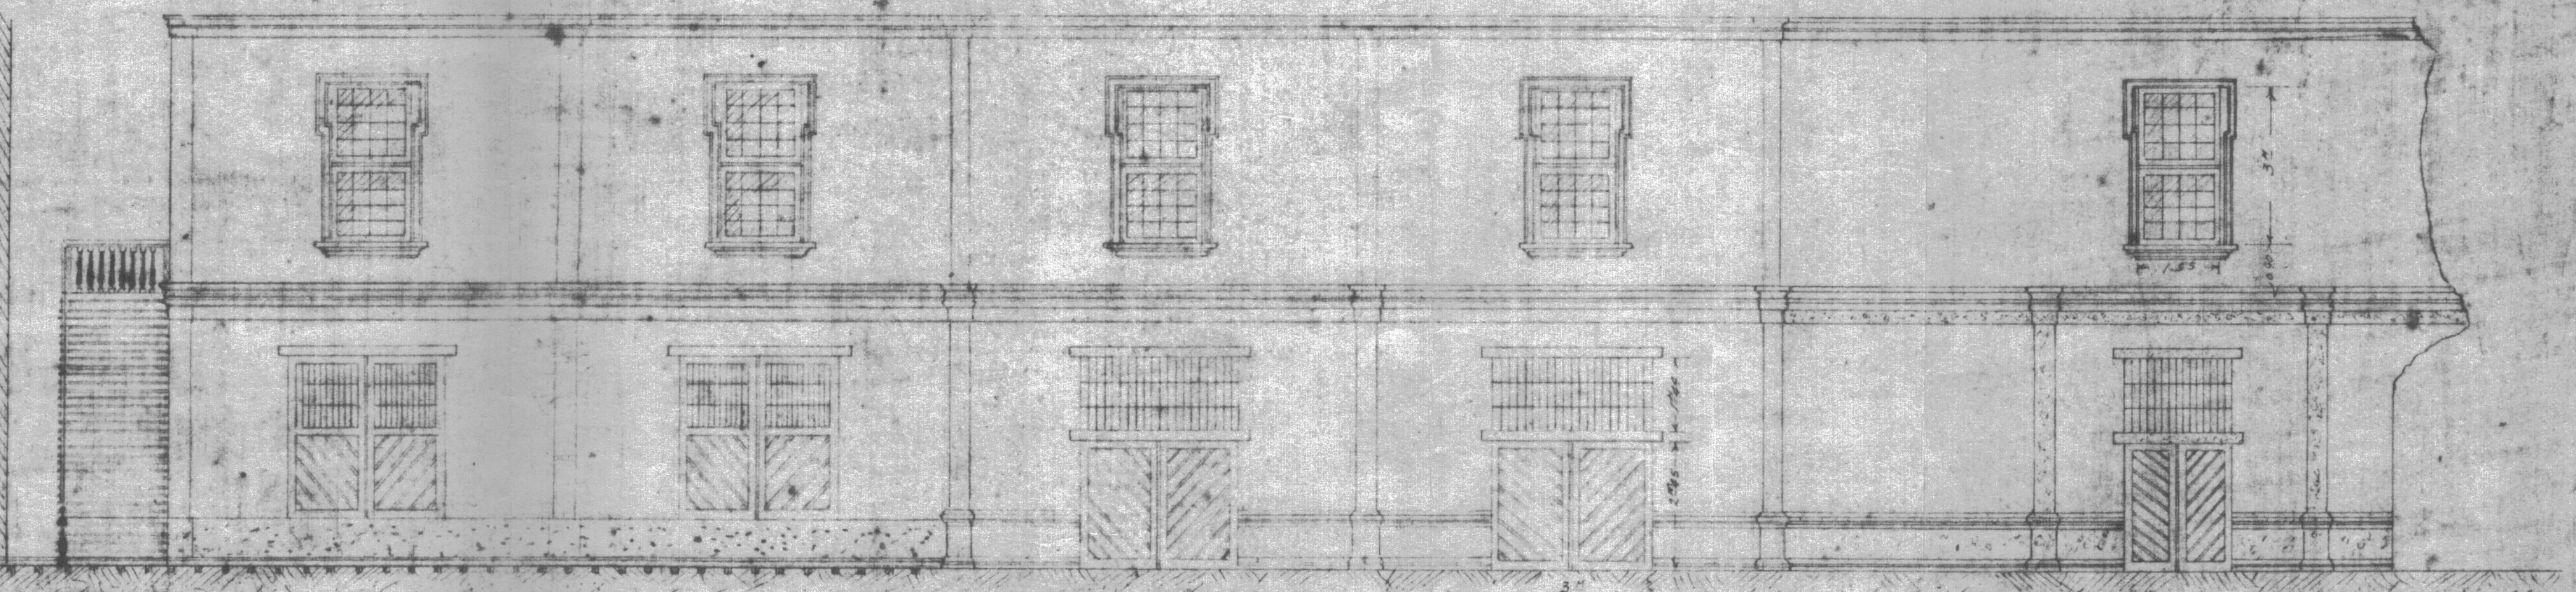

Escala = 1:100

ELEVACION EN A. B.

NOTA:  
Las líneas negras indican construcción actual  
" " rojas " " en proyecto