


AREA CONSTRUIDA = 1,510.00 m2.

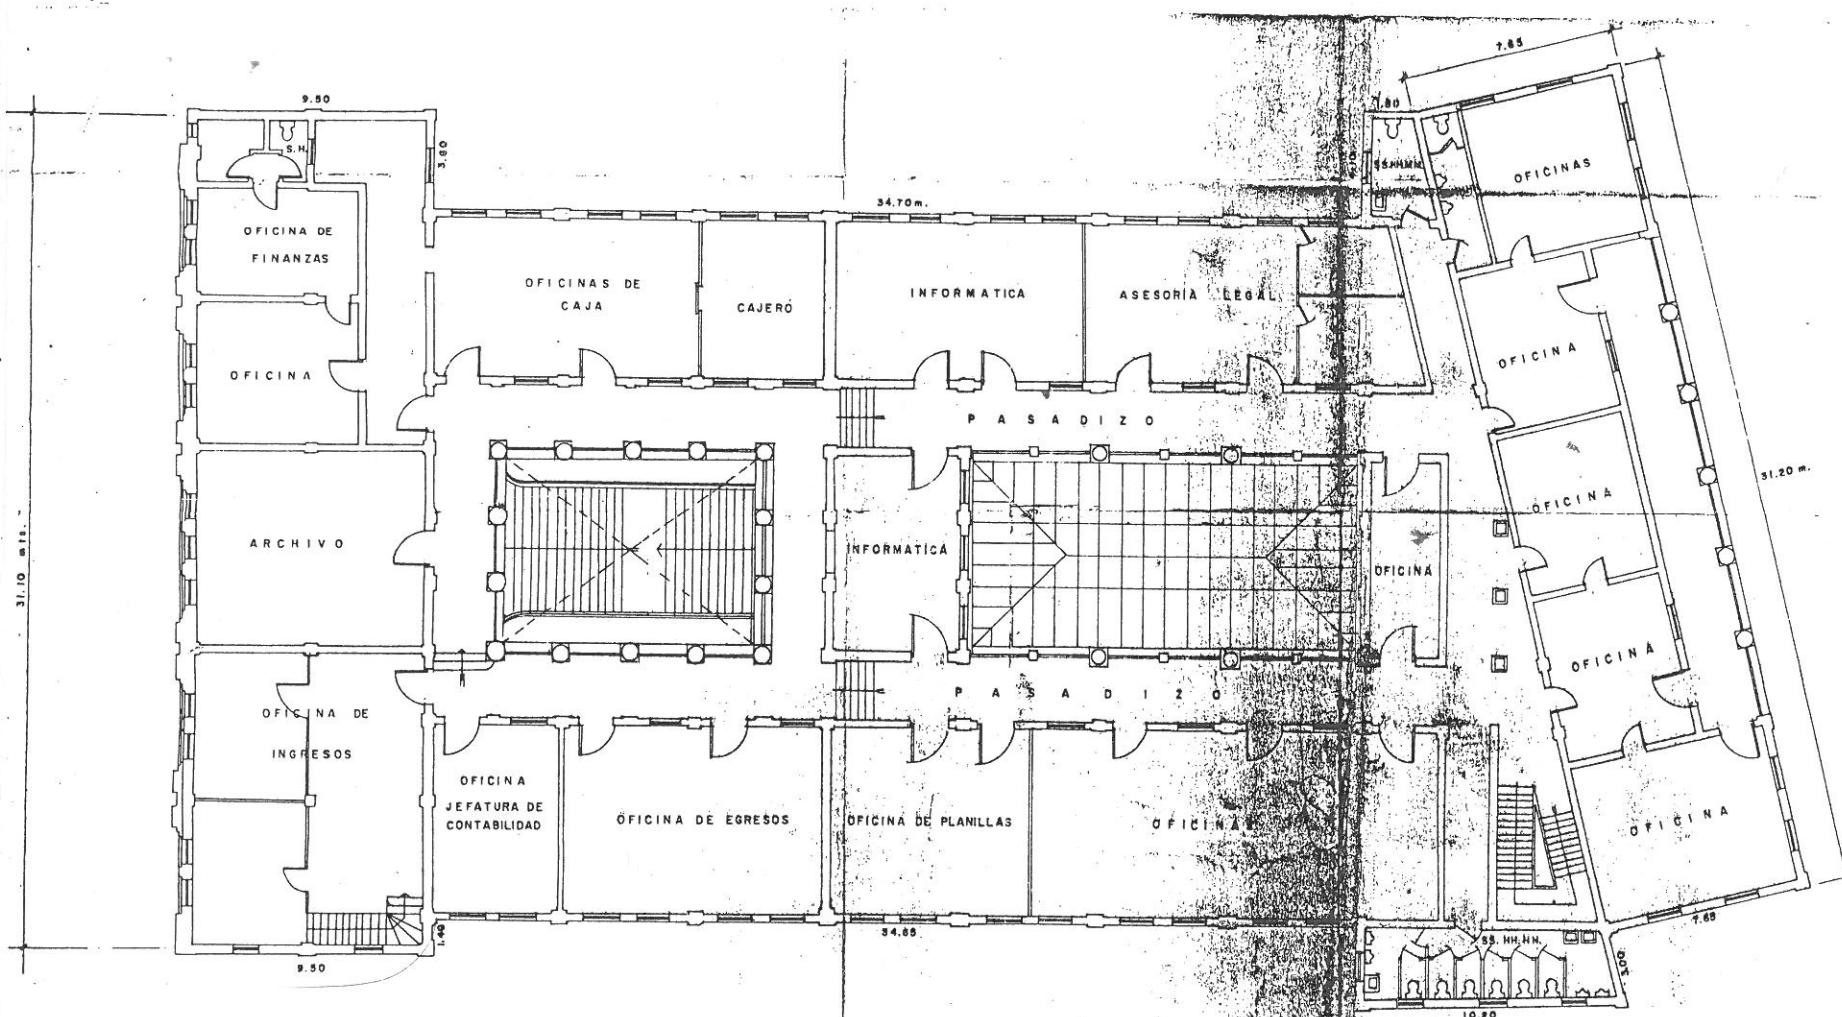


CEPRI - ENAFER			
ENAFER S.A. FERROCARRIL DEL CENTRO			
DIBUJADO	REVISADO	DESAMPARADOS	ESCALA
V. C. D.	<i>[Signature]</i>		1:100
UNIDADES	FECHA	PLANTA PRIMER PISO	PLANO NO.
	JUNIO 1907		FCC-E-05/



AREA CONSTRUIDA = 1,484.00 m².



CEPRI - ENAFE		DESAMPARADOS	
ENAFER S. A. FERROCARRIL DEL C			
DIBUJADO	REVISADO		
V. C. O.	FECHA		
UNIDADES	FECHA	PLANTA SEGUNDO PISO	
	JUNIO 1967		

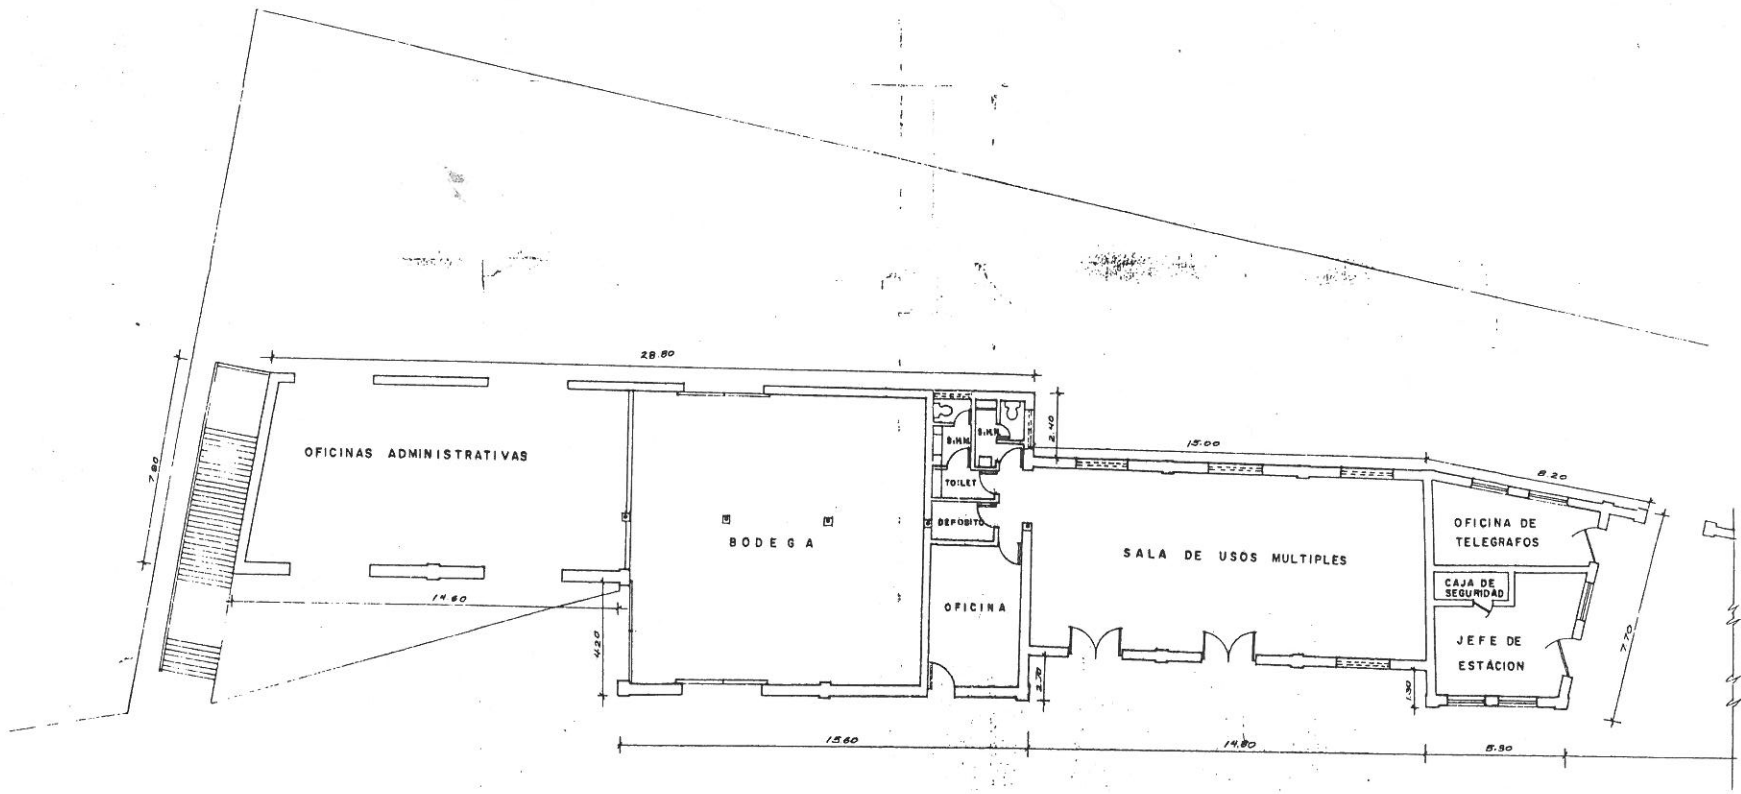

AREA CONSTRUIDA = 435.55 m2.



CEPRI - ENAFER			
ENAFER S. A. FERROCARRIL DEL CENTRO			
DIBUJADO	REVISADO	DESAMPARADOS	ESCALA
V. G. O.	Ing. Emilio Sembreras	ESTACION-SALA DE USOS MULTIPLES-BODEGA	1:100
UNIDADES	FECHA		PLANO Nº
	JUNIO 1997		FCC - E-05/4