

DE SAMPARADOS STATION  
LONGITUDINAL SECTION  
SCALE 1:100 *R. Mayans*



FERROCARRIL CENTRAL DEL PERU.  
PROYECTO DE ARREGLO DE LA FACHADA LATERAL DERECHA  
DE LA  
ESTACION DE DESAMPARADOS  
ESCALA=1:100.










# FERRO-CARRIL CENTRAL DEL PERÚ

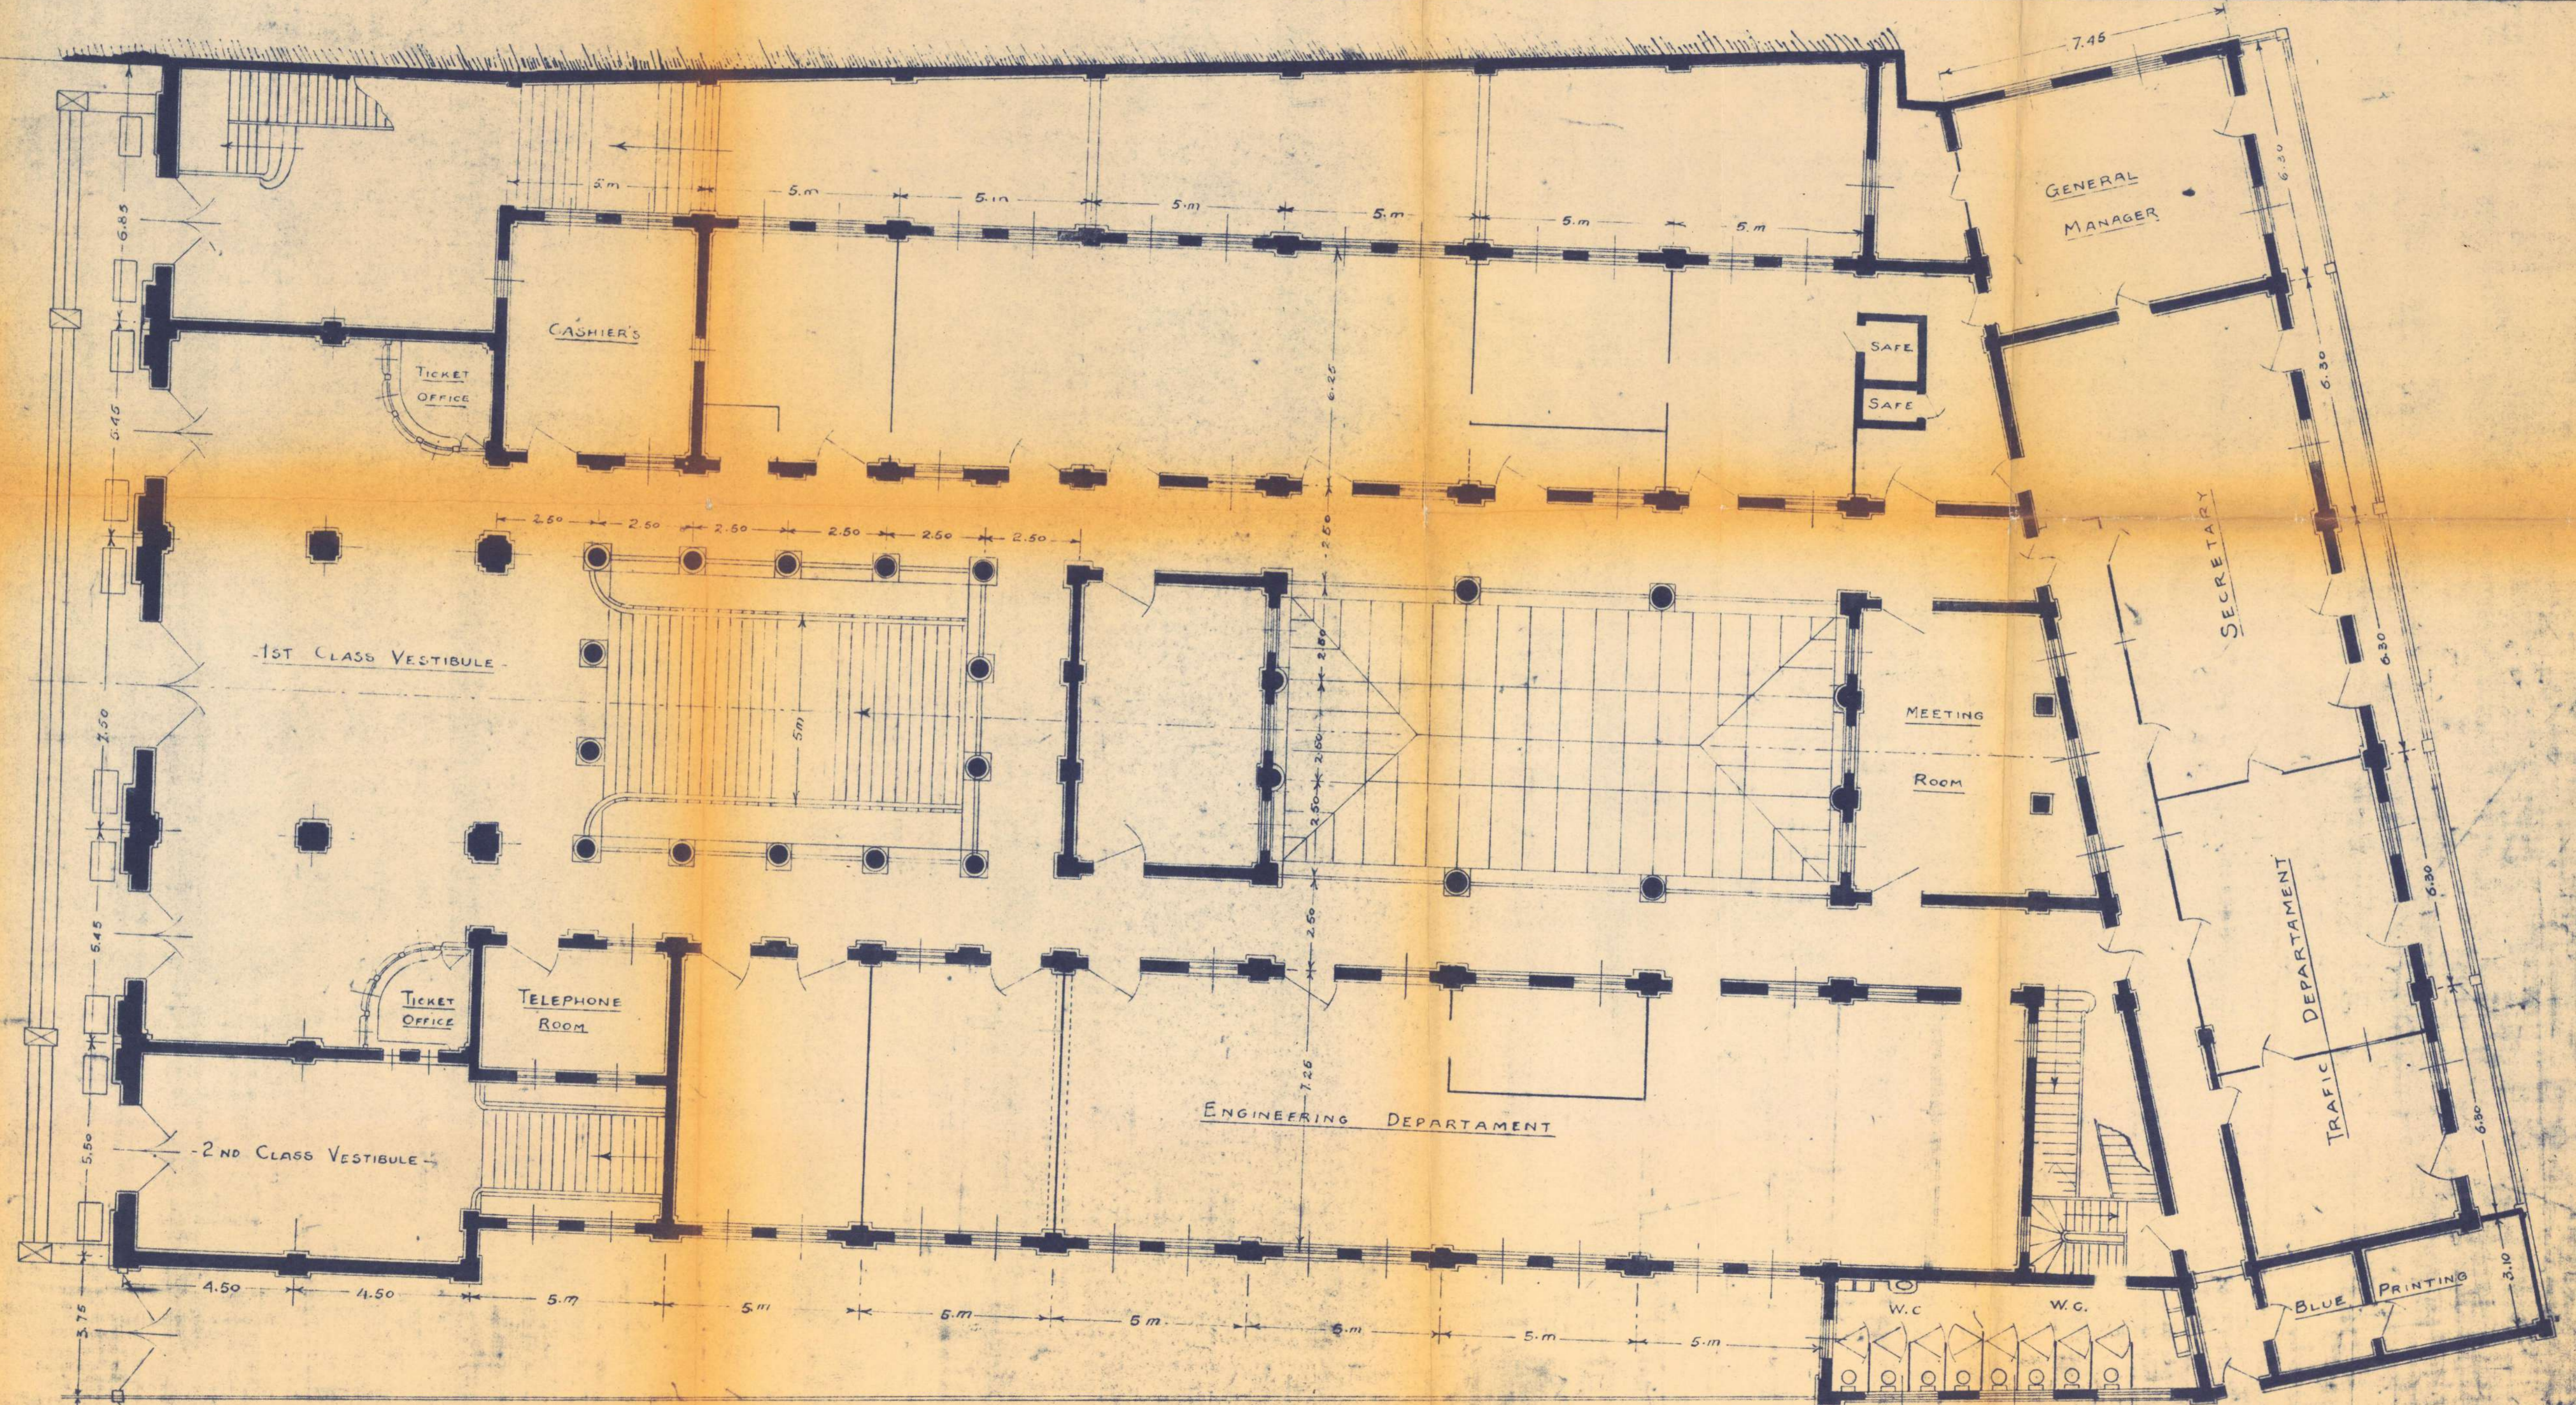

ESTACION DE DESAMPARADOS  
1º PISO